


	Утверждена
	(наименование документа об утверждении, включая наименования
	органов государственной власти или органов местного
	самоуправления, принявших решение об утверждении схемы
	от _____ № _____

Схема расположения земельного участка или земельных участков на кадастровом плане территории

Условный номер земельного участка		
Площадь земельного участка <u>663 м²</u>		
Обозначение характерных точек границы	Координаты, м	
	X	Y
1	2	3
n1	428284.34	4221997.61
n2	428301.64	4221981.60
n3	428303.28	4221983.14
n4	428318.97	4221997.94
n5	428297.66	4222019.85
n1	428284.34	4221997.61

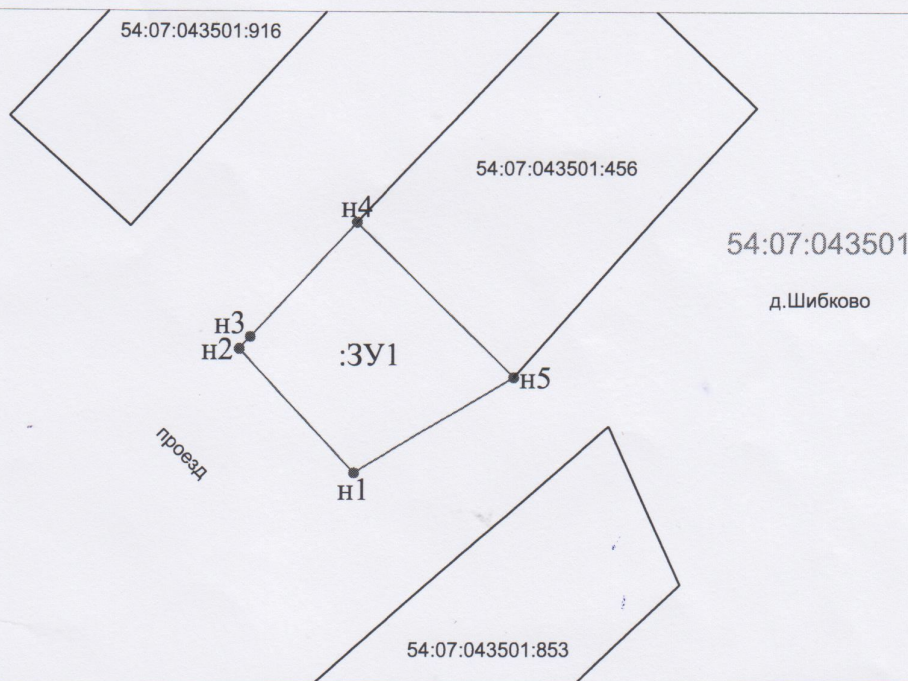

Масштаб 1:1000

МСК НСО, 4 зона

Условные обозначения:

- - характерная точка границы, сведения о которой позволяют однозначно определить её на местности
- - характерная точка границы, отсутствуют в ЕГРН, новая характерная точка
- - характерная точка границы ЗУ, сведения ЕГРН о которой не соответствуют требованиям
- - вновь образованная часть границы, сведения о которой для определения её местоположения
- - часть границы, сведения ЕГРН о которой позволяют определить её положение на местности
- - часть границы, сведения ЕГРН о которой не позволяют определить её положение на местности
- - граница кадастрового деления
- :ЗУ1 - обозначение земельного участка
- - обозначение исходного земельного участка
- :Т/п1 - обозначение территории, включаемой в состав ЗУ, образуемого в результате перераспределения