


Схема расположения границ публичного сервитута

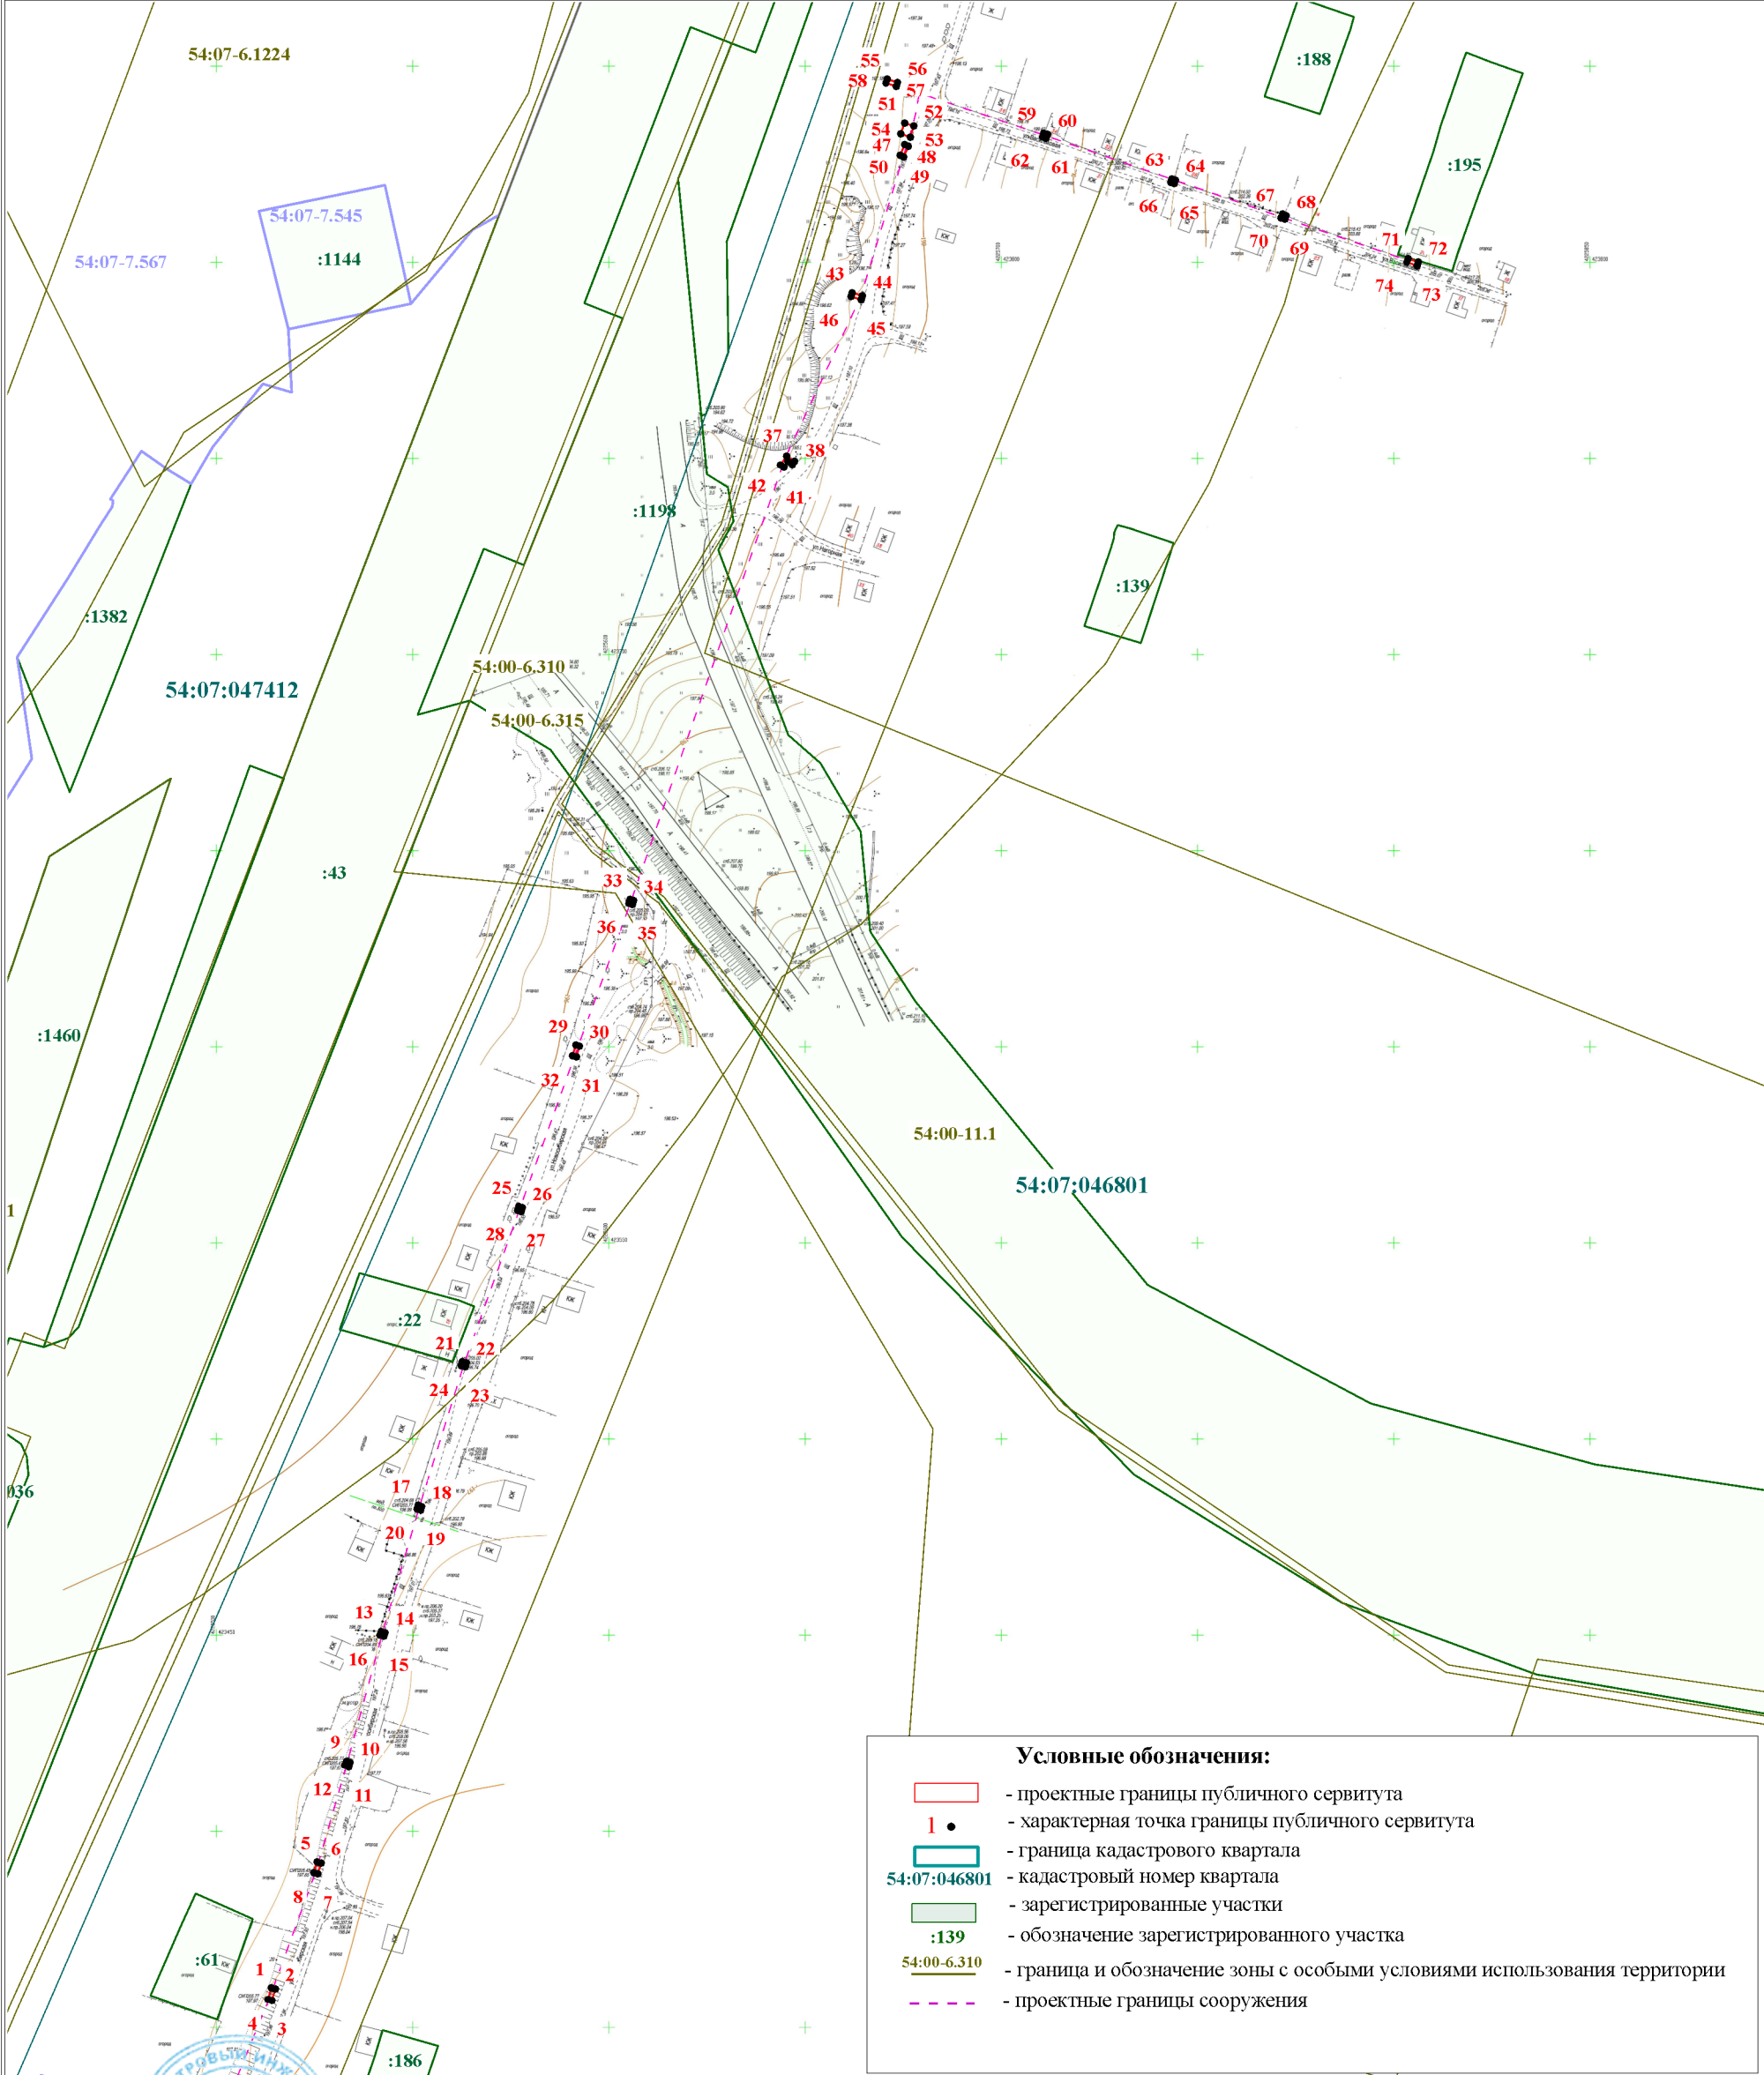

Масштаб 1:1 700

Подпись _____ Е.С. Лузина Дата "05" ноября 2025г.

Место для оттиска печати (при наличии) лица, составившего описание местоположения границ объекта